

Mer de La Manche


PREFET DU CALVADOS
 Direction
 Départementale
 des Territoires
 et de l'Urbanisme
 et de la Mer
 de Normandie

**PLAN DE PRÉVENTION
 DES RISQUES LITTORAUX
 ESTUAIRE DE LA DIVES**
 PLAN DE ZONAGE RÉGLEMENTAIRE

Feuille 1 (Cotebourg, Iteville)


Légende :


 Zone rouge R1	 Zones de protection permanente de édifices
 Zone bleue B1	 Zones de protection de édifices à restaurer
 Zone bleue B2	
 Zone orange O1	
 Zone jaune J1	
 Zone verte V1	
 Zones classées, sans réglementation au titre du PLR	
 Surface en eau	

V1 pour être annexé à l'arrêté préfectoral d'approbation du 10 août 2021




© Cassini 2021
 Révision de plan de prévention des risques littoraux - 2021
 Echelle : 1:5 000

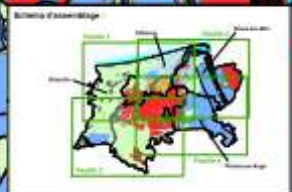

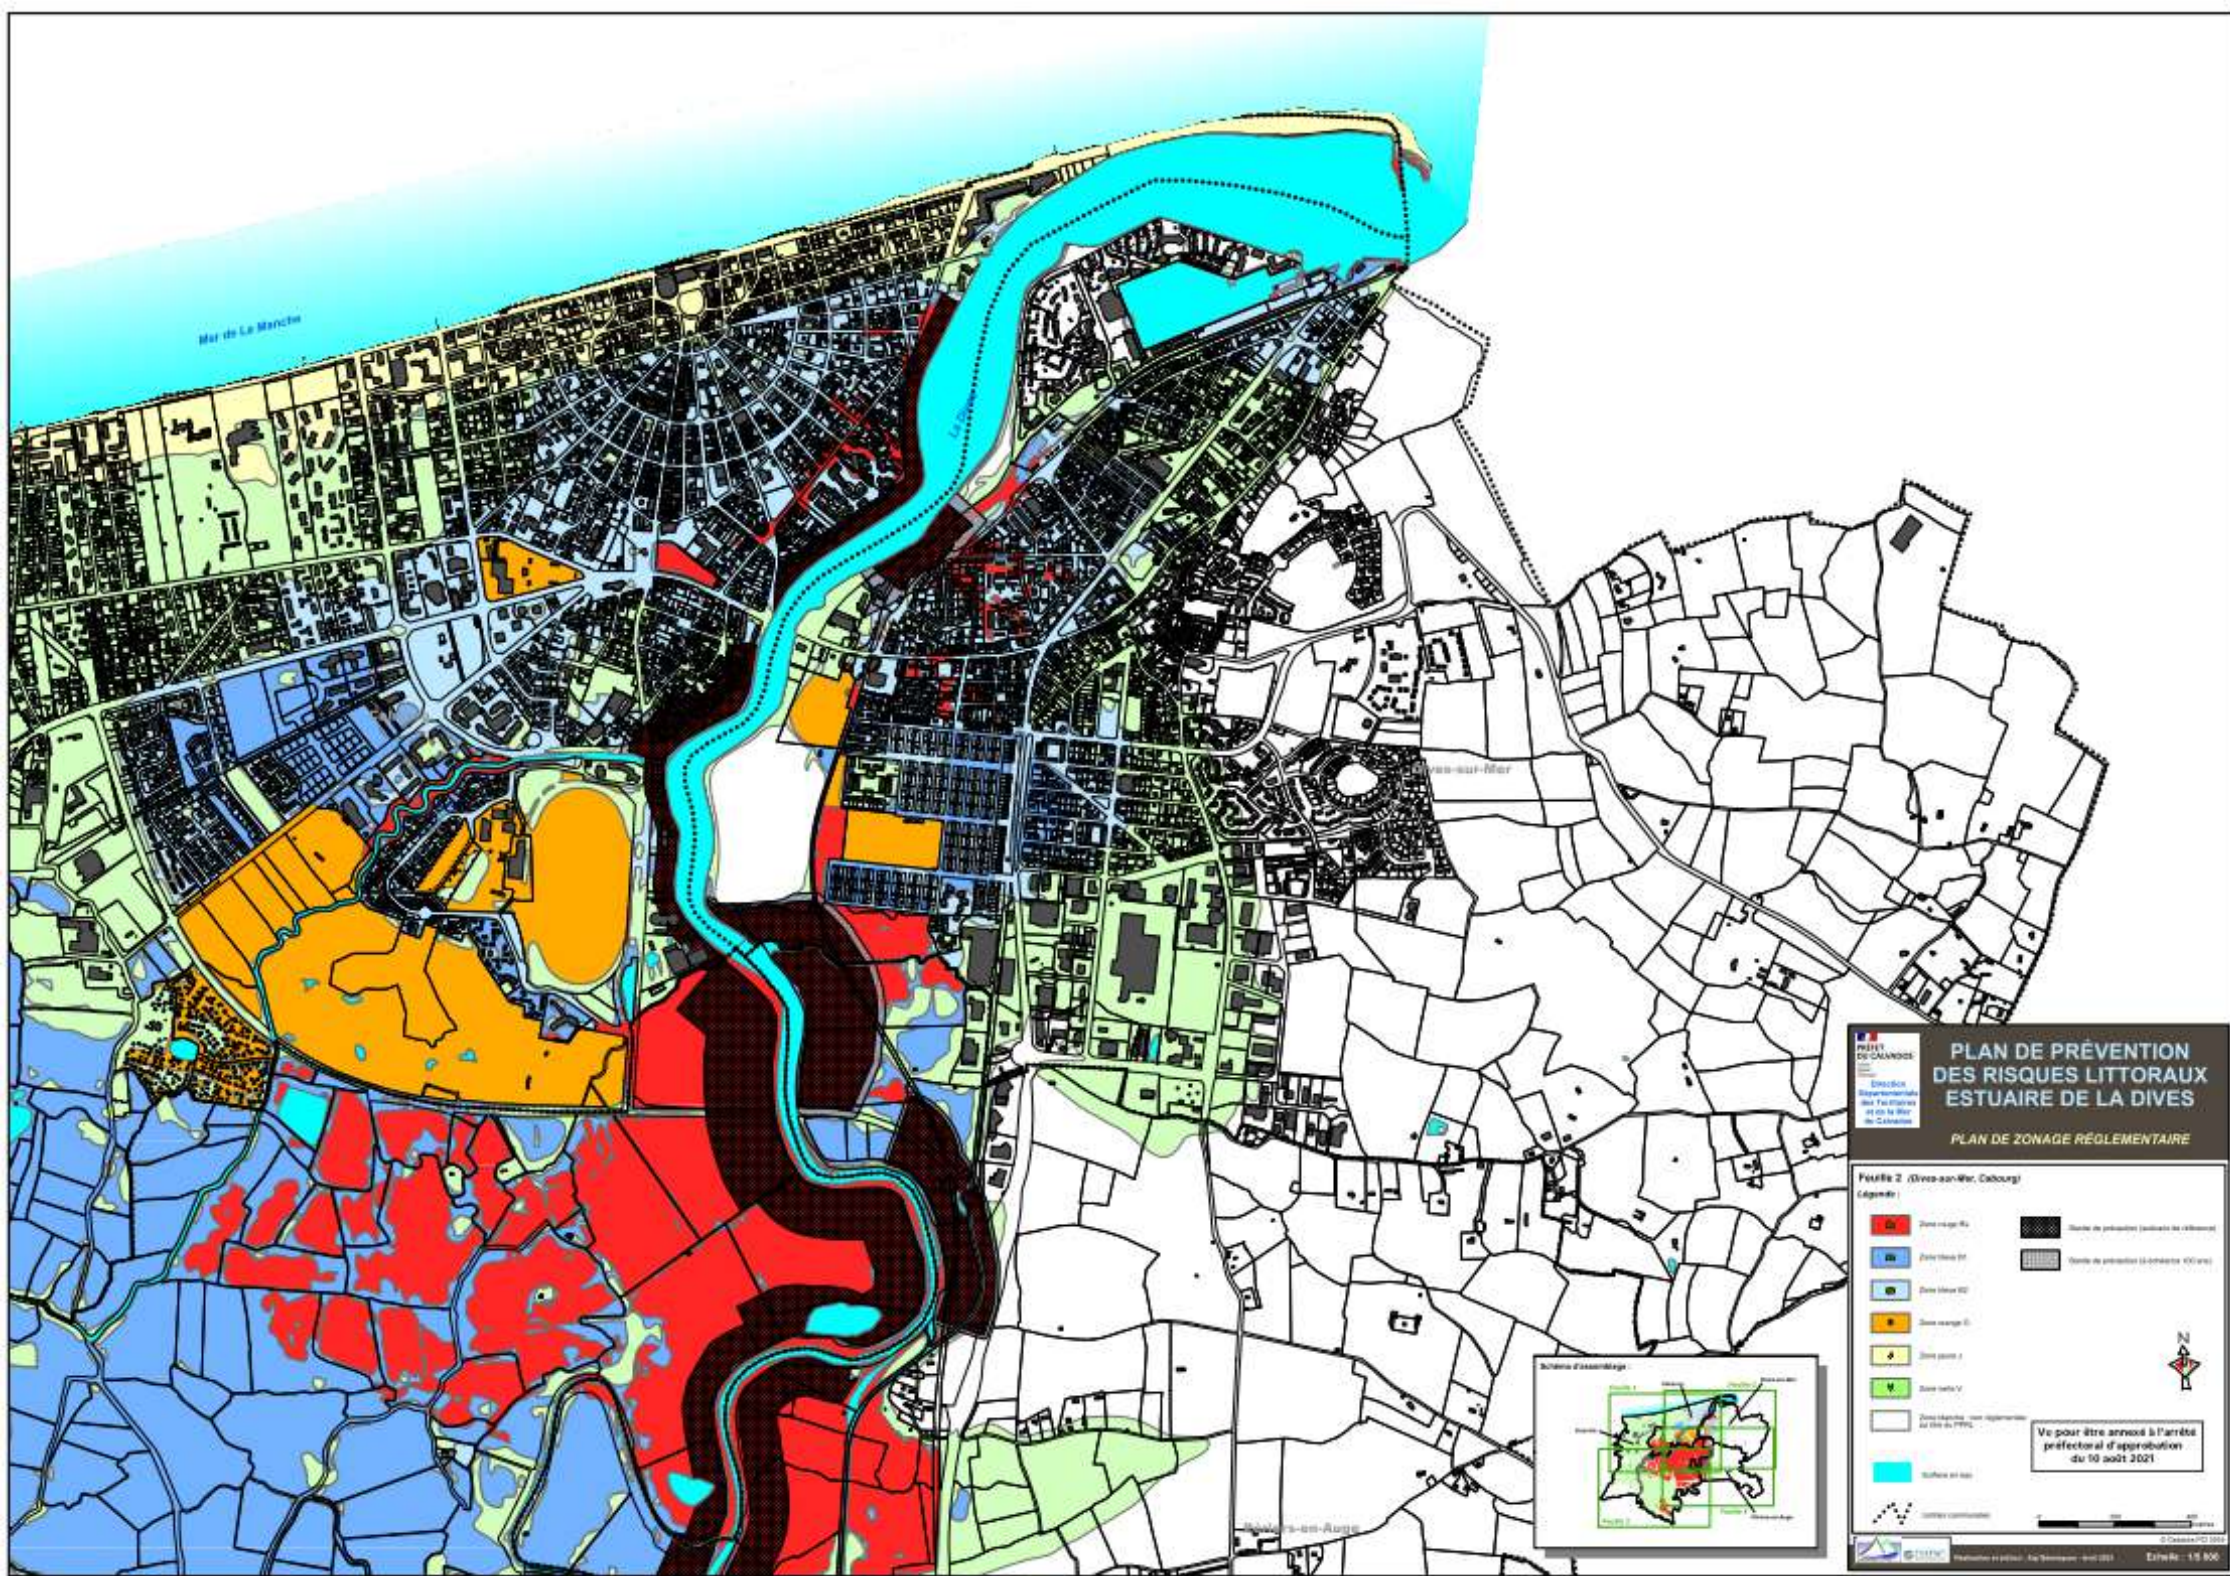

Mer de la Manche

Dives-sur-Mer


**PLAN DE PRÉVENTION
DES RISQUES LITTORAUX
ESTUAIRE DE LA DIVES**
PLAN DE ZONAGE RÉGLEMENTAIRE

Faïtelle 2 (Dives-sur-Mer, Cabourg)
Légende


Zone rouge R	Zone de protection contre les effondrements
Zone bleue B	Zone de protection contre l'érosion (100 ans)
Zone orange O	
Zone jaune J	
Zone verte V	
Zone blanche, non réglementée par le Plan de Prévention	
Surface en eau	
Limites communales	

Ve pour être avisés à l'arrêté préfectoral d'approbation du 10 août 2021

© 2021

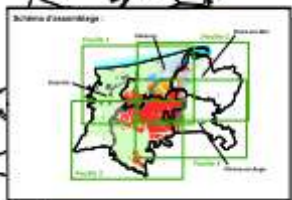


Échelle : 1:50 000

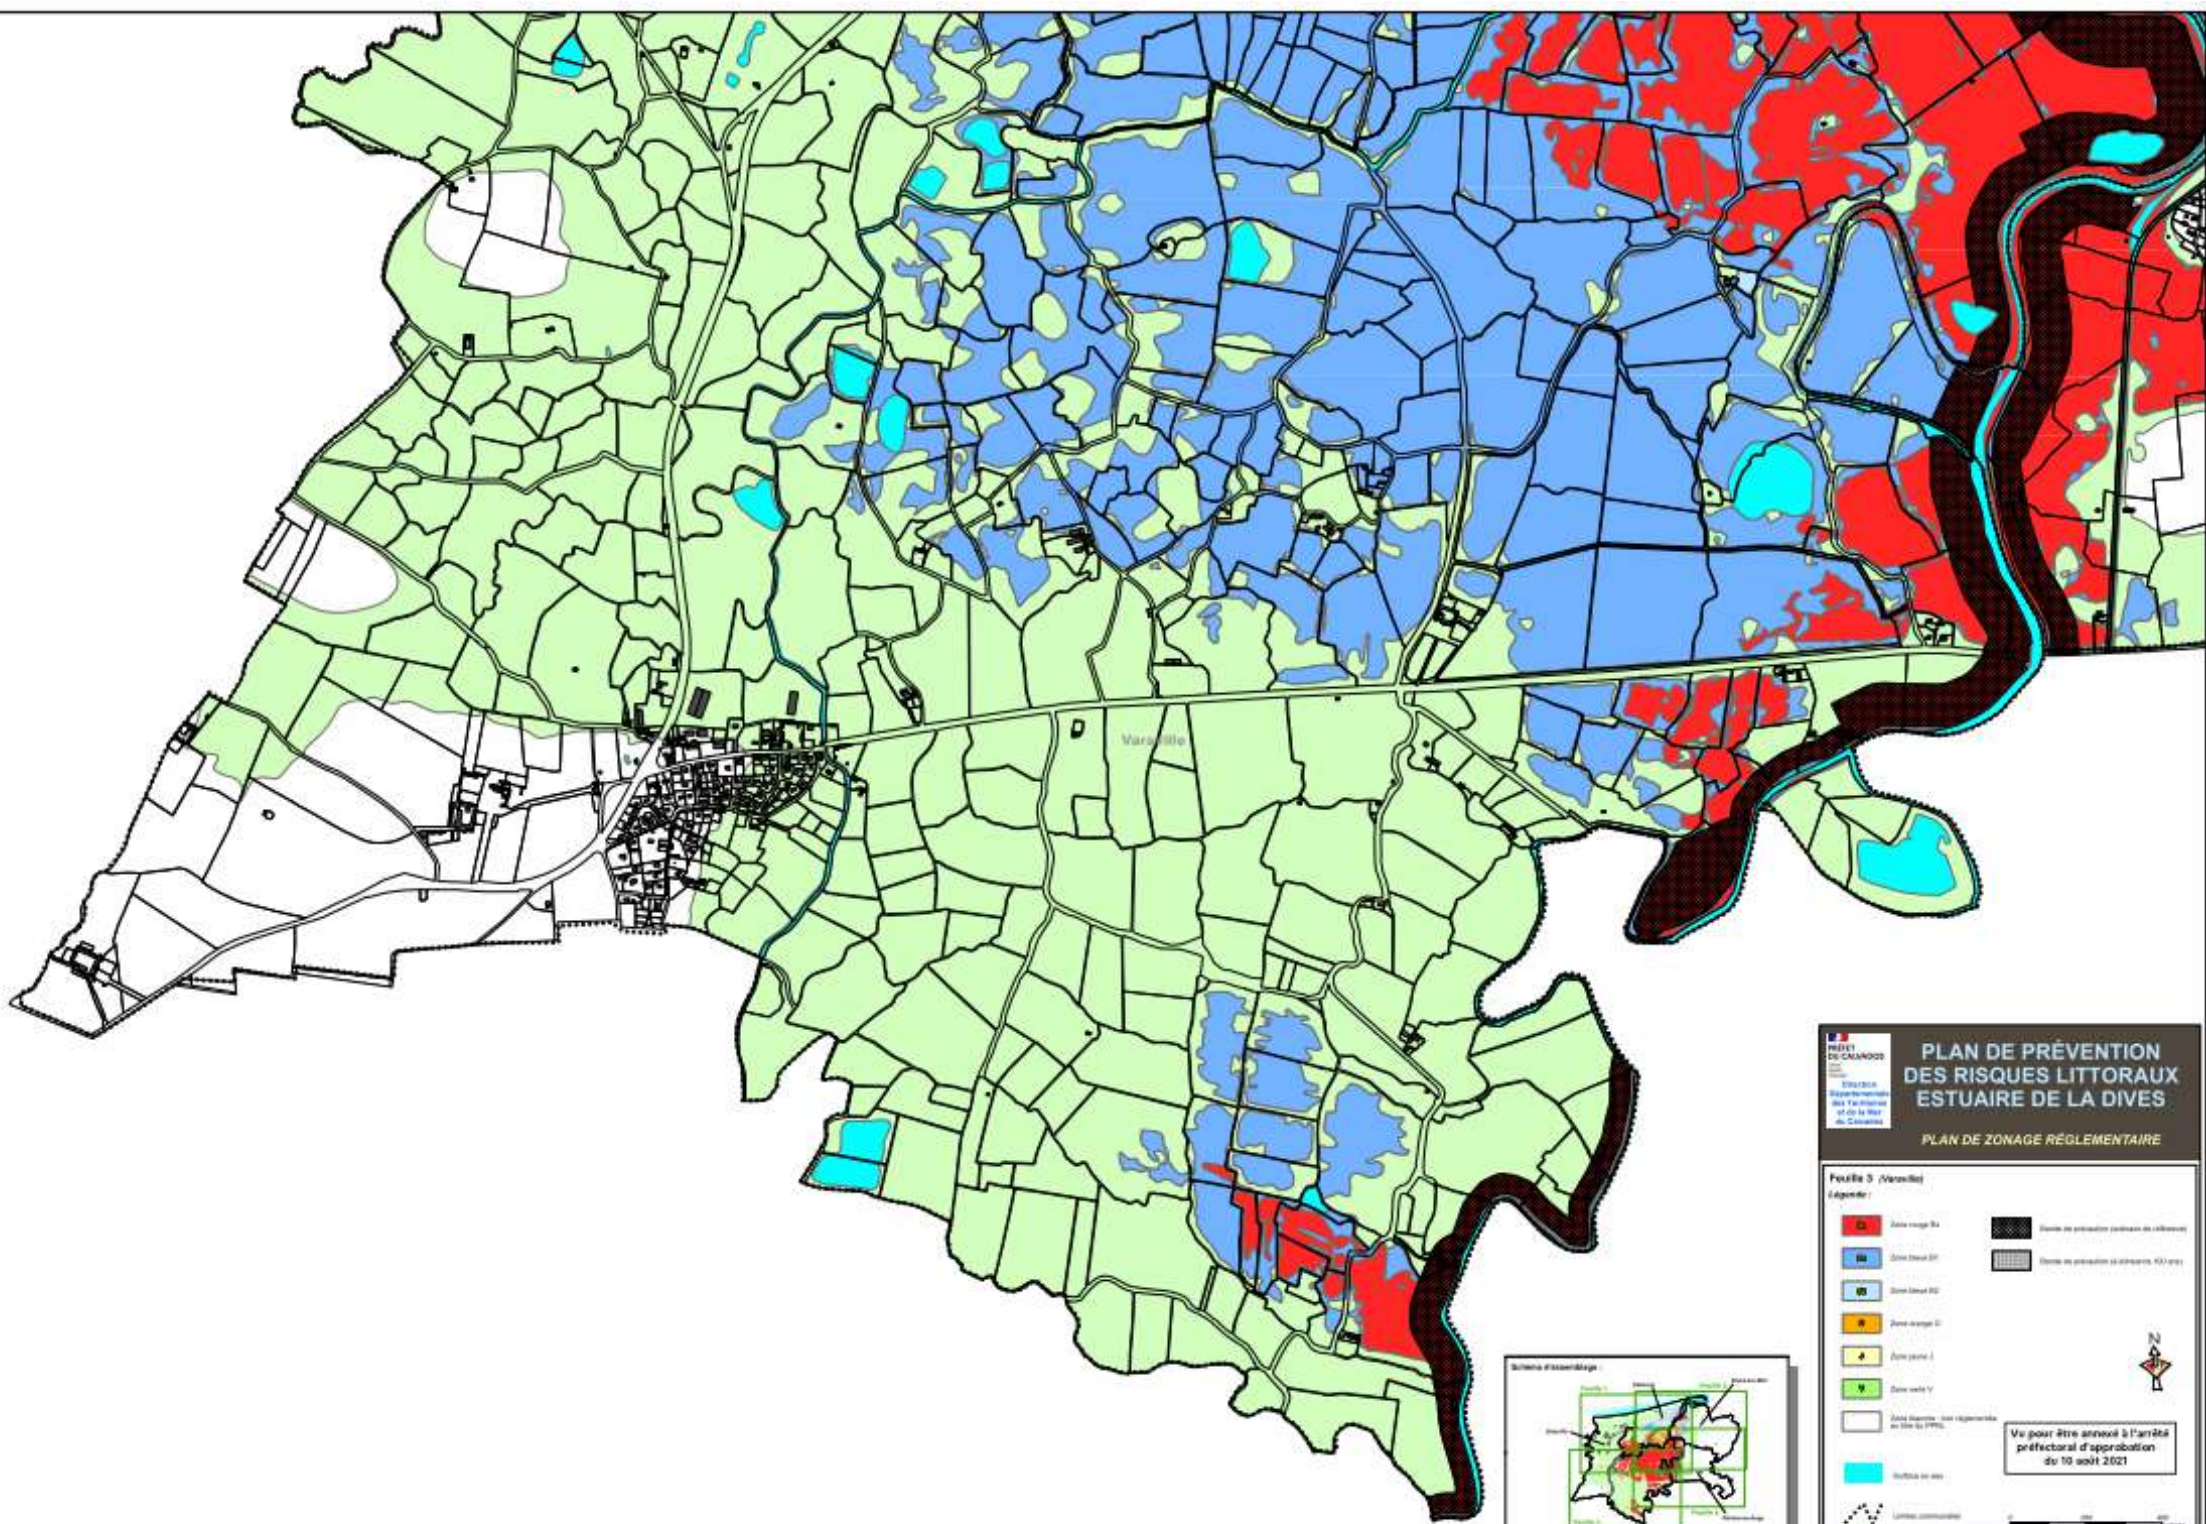


PLAN DE PRÉVENTION DES RISQUES LITTORAUX ESTUAIRE DE LA DIVES
 PLAN DE ZONAGE RÉGLEMENTAIRE


Feuille 3 (Varaville)


Légende :

 Zone rouge (R)	 Zones de protection littorales de catégorie 1
 Zone bleue (B)	 Zones de protection littorales de catégorie 2
 Zone bleue (B2)	
 Zone orange (O)	
 Zone jaune (J)	
 Zone verte (V)	
 Zone blanche (non réglementée en vertu de l'PPR)	
 Autres zones	
 Limites communales	

Vu pour être annexé à l'arrêté préfectoral d'approbation du 10 août 2021


 Échelle : 1:0 000

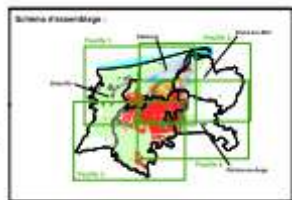

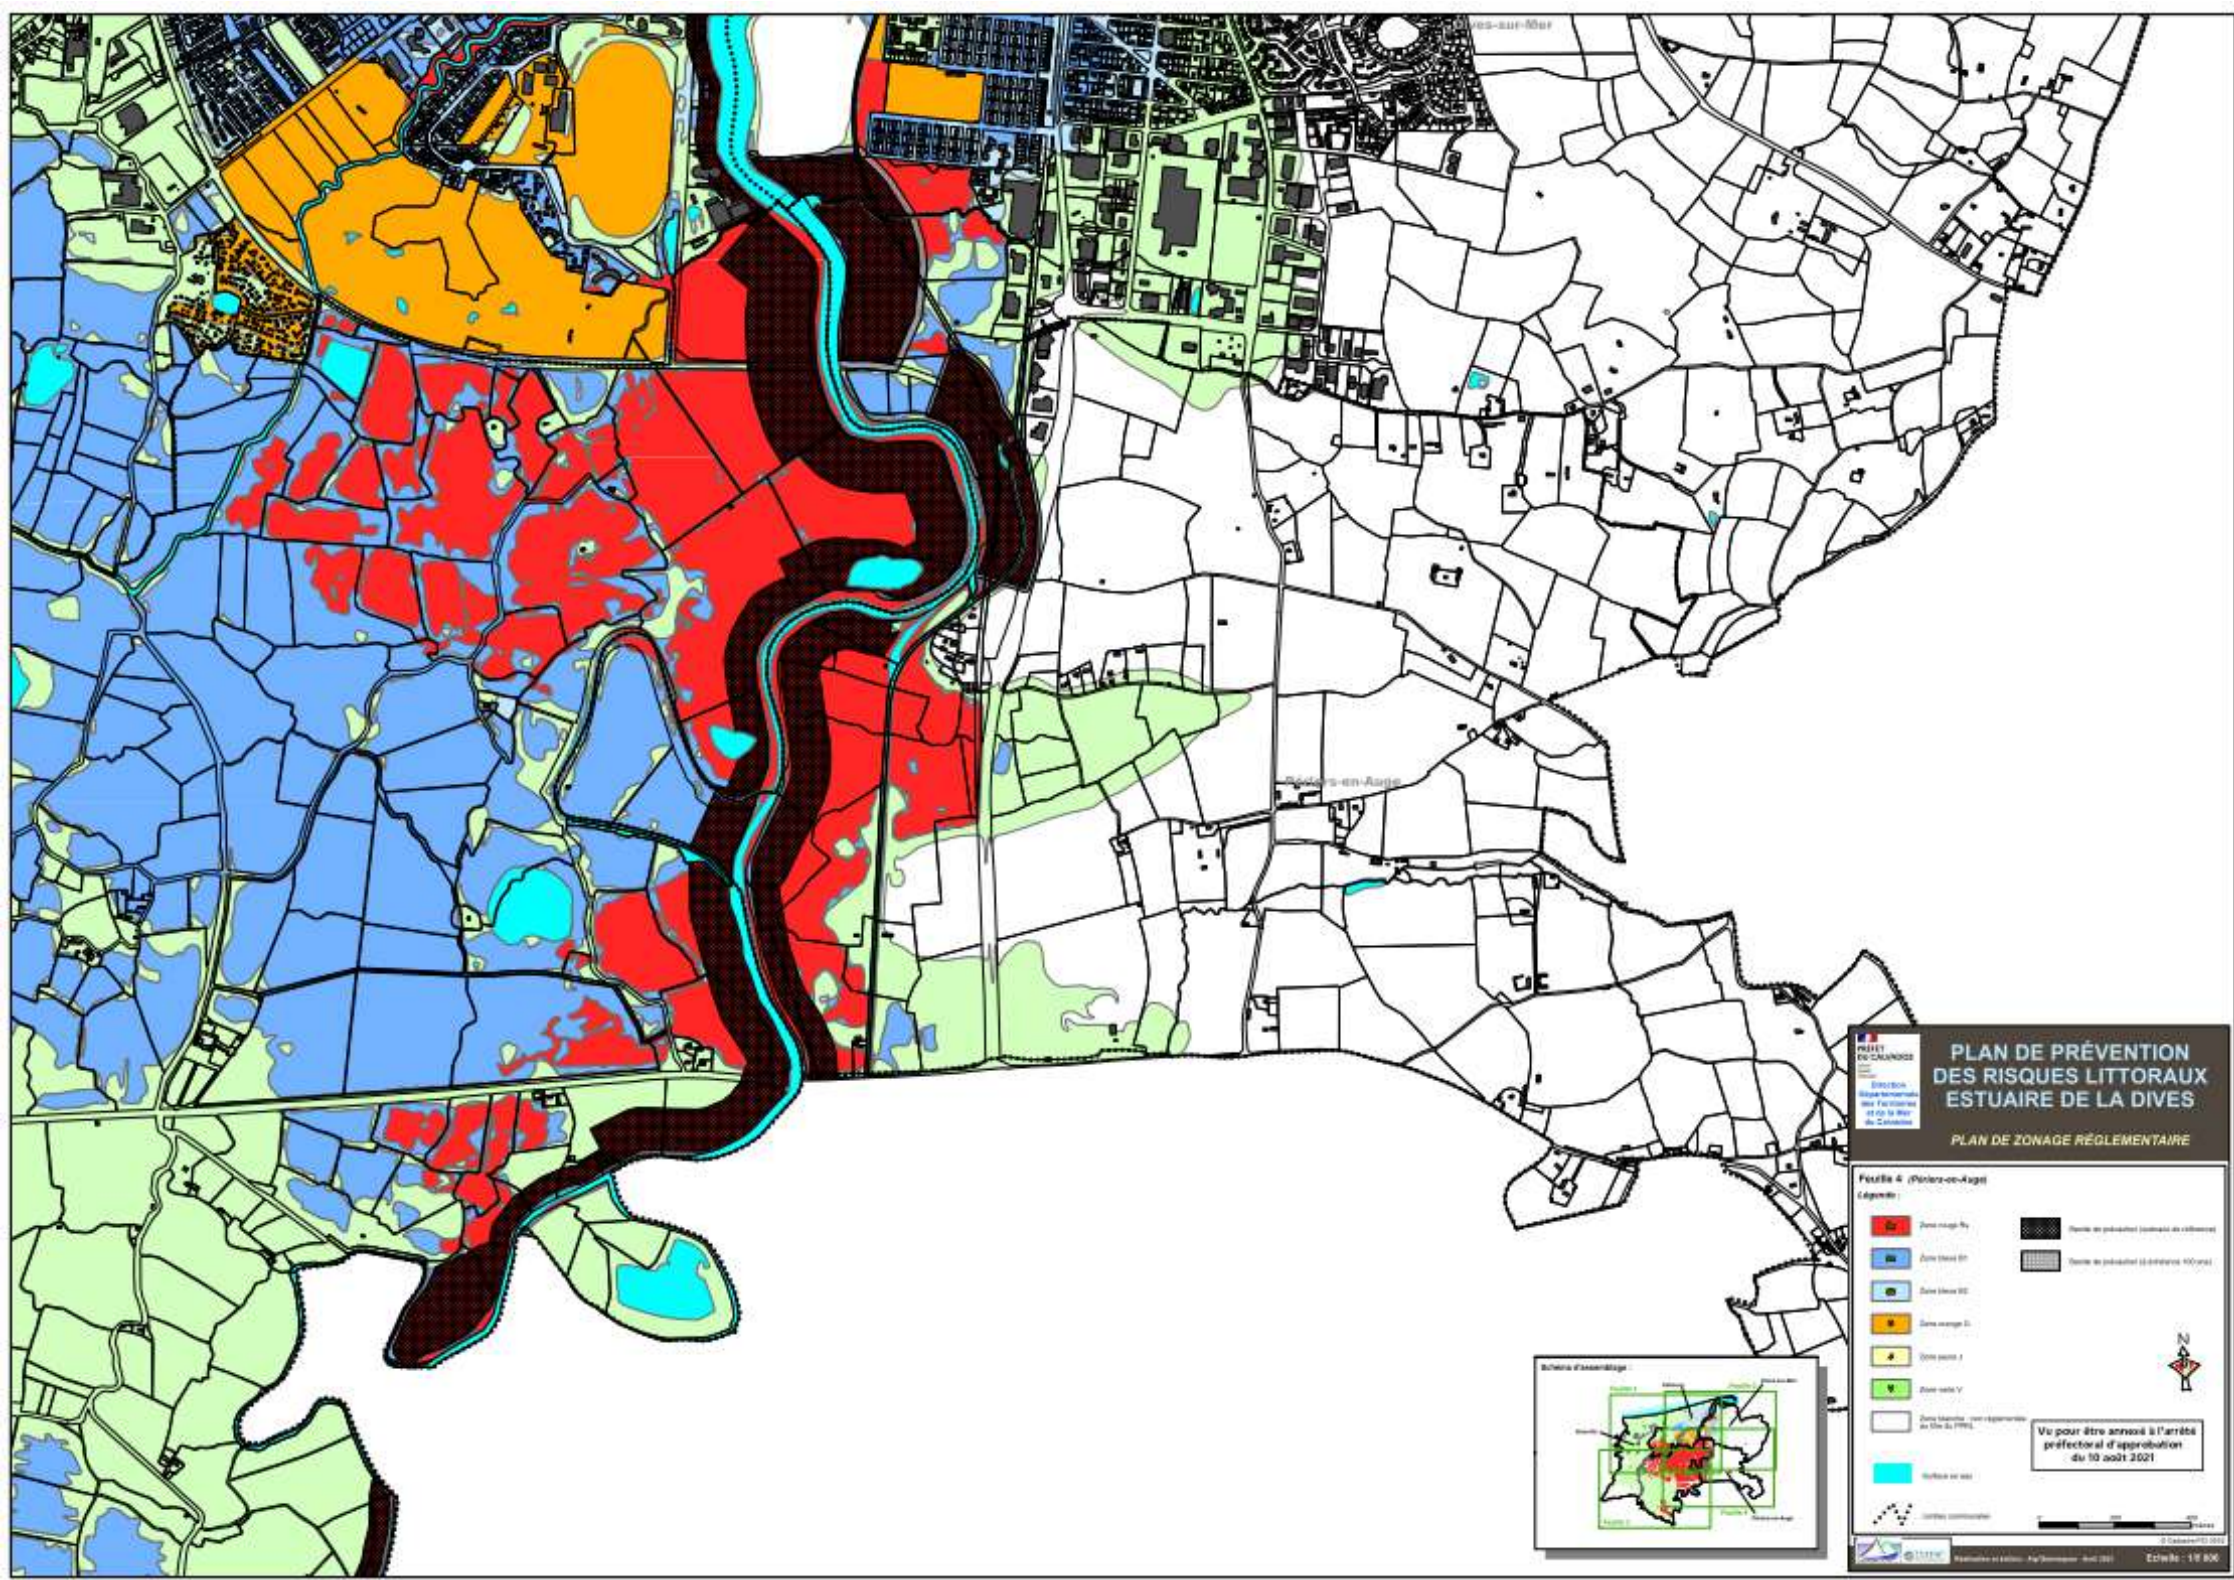

PLAN DE PRÉVENTION DES RISQUES LITTORAUX ESTUAIRE DE LA DIVES
PLAN DE ZONAGE RÉGLEMENTAIRE

Feuille 4 (Plaines-de-Auge)
 Légende :

	Zone rouge R1		Zone en péril immédiat (contraintes de culture)
	Zone bleue B1		Zone en péril immédiat (contraintes 100 ans)
	Zone bleue B2		
	Zone orange O1		
	Zone jaune J1		
	Zone verte V1		
	Zone blanche, non réglementée au titre du PLR		
	Infrastructures		
	Limites communales		

Vo pour être annexé à l'arrêté préfectoral d'approbation du 10 août 2021

Échelle : 1:10 000

